


LEGENDA

- Tombe di famiglia del nucleo originario
- Camera Mortuaria primo piano
- Sala autoptica piano terra
- Ossario Comune
- Cappelle Gentilizie private
- Tombe familiari private
- Sagrestia
- Tombe familiari private
- Loculi comunali
- SETTORE A-B-C-D
- Area destinata alla concessione in uso per la costruzione di LOCULI PRIVATI a file verticali di tre e/o CAPPELLE GENTILIZIE
- SETTORE E
- Area destinata alla concessione in uso per la costruzione di tombe ad INUMAZIONE
- Cellerie ossario comunali
- Campi di inumazione
- Servizi igienici
- Loculi primo nucleo del piano di riordino

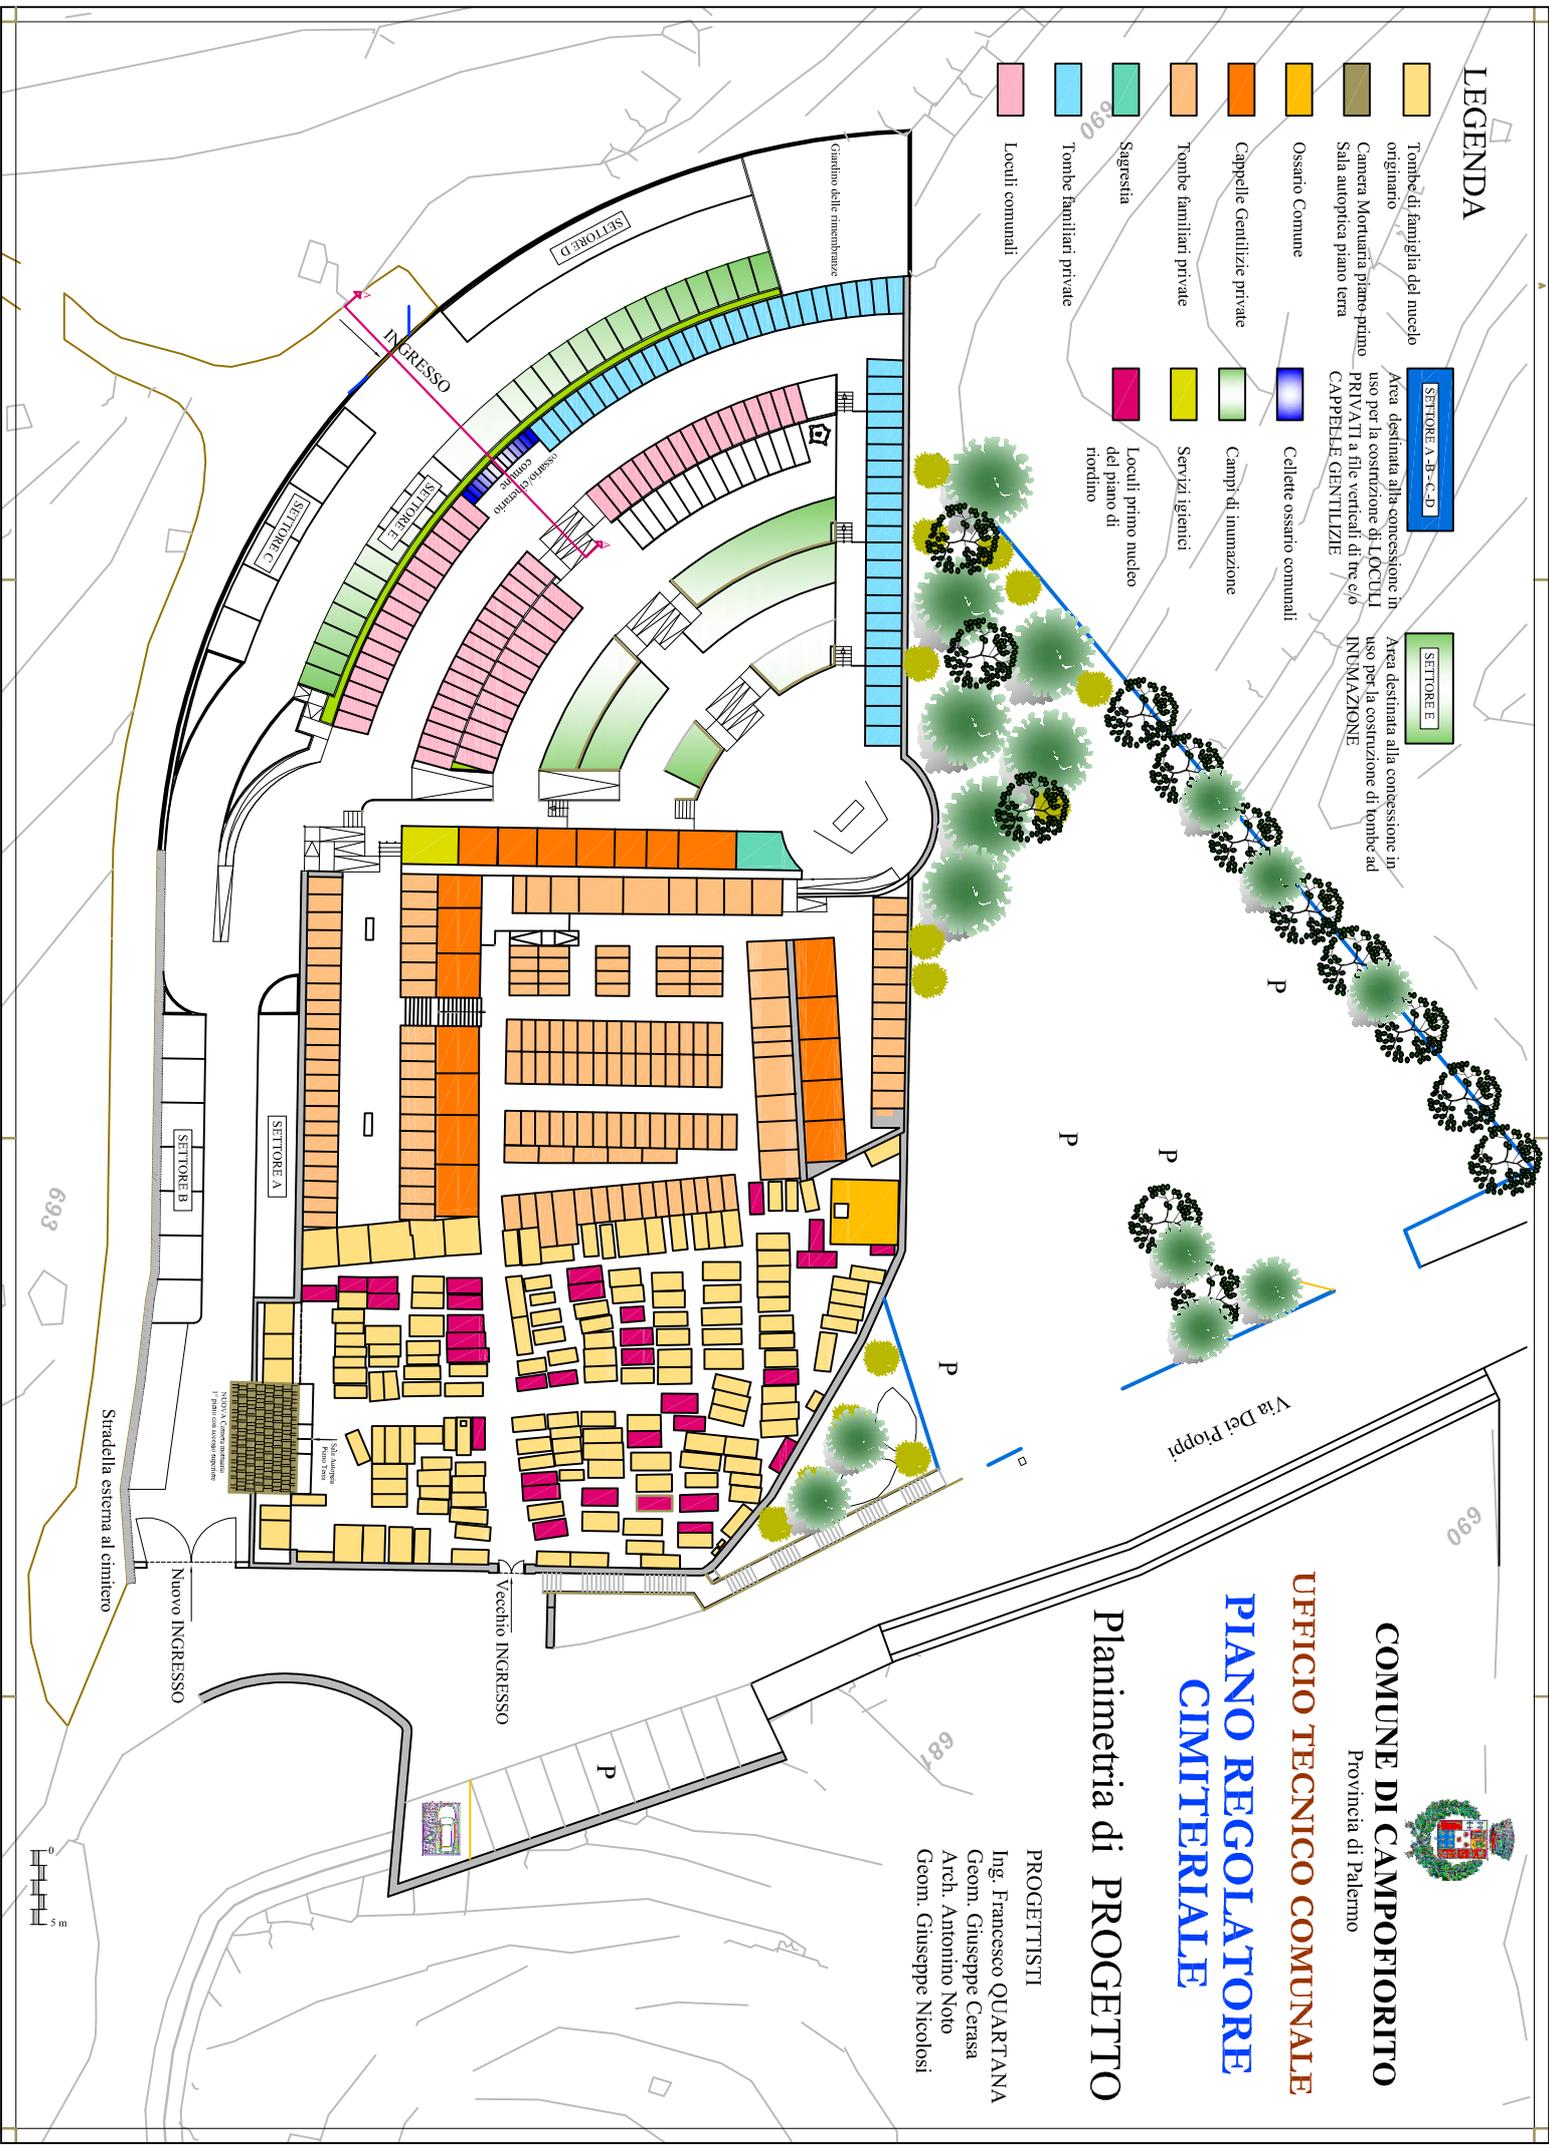

COMUNE DI CAMPOFIORITO
 Provincia di Palermo



UFFICIO TECNICO COMUNALE
PIANO REGOLATORE
CIMITERIALE

Planimetria di PROGETTO

PROGETTISTI
 Ing. Francesco QUARTANA
 Geom. Giuseppe Cerasa
 Arch. Antonino Noto
 Geom. Giuseppe Nicolosi

